



TÖRN

VATTENSTÄND

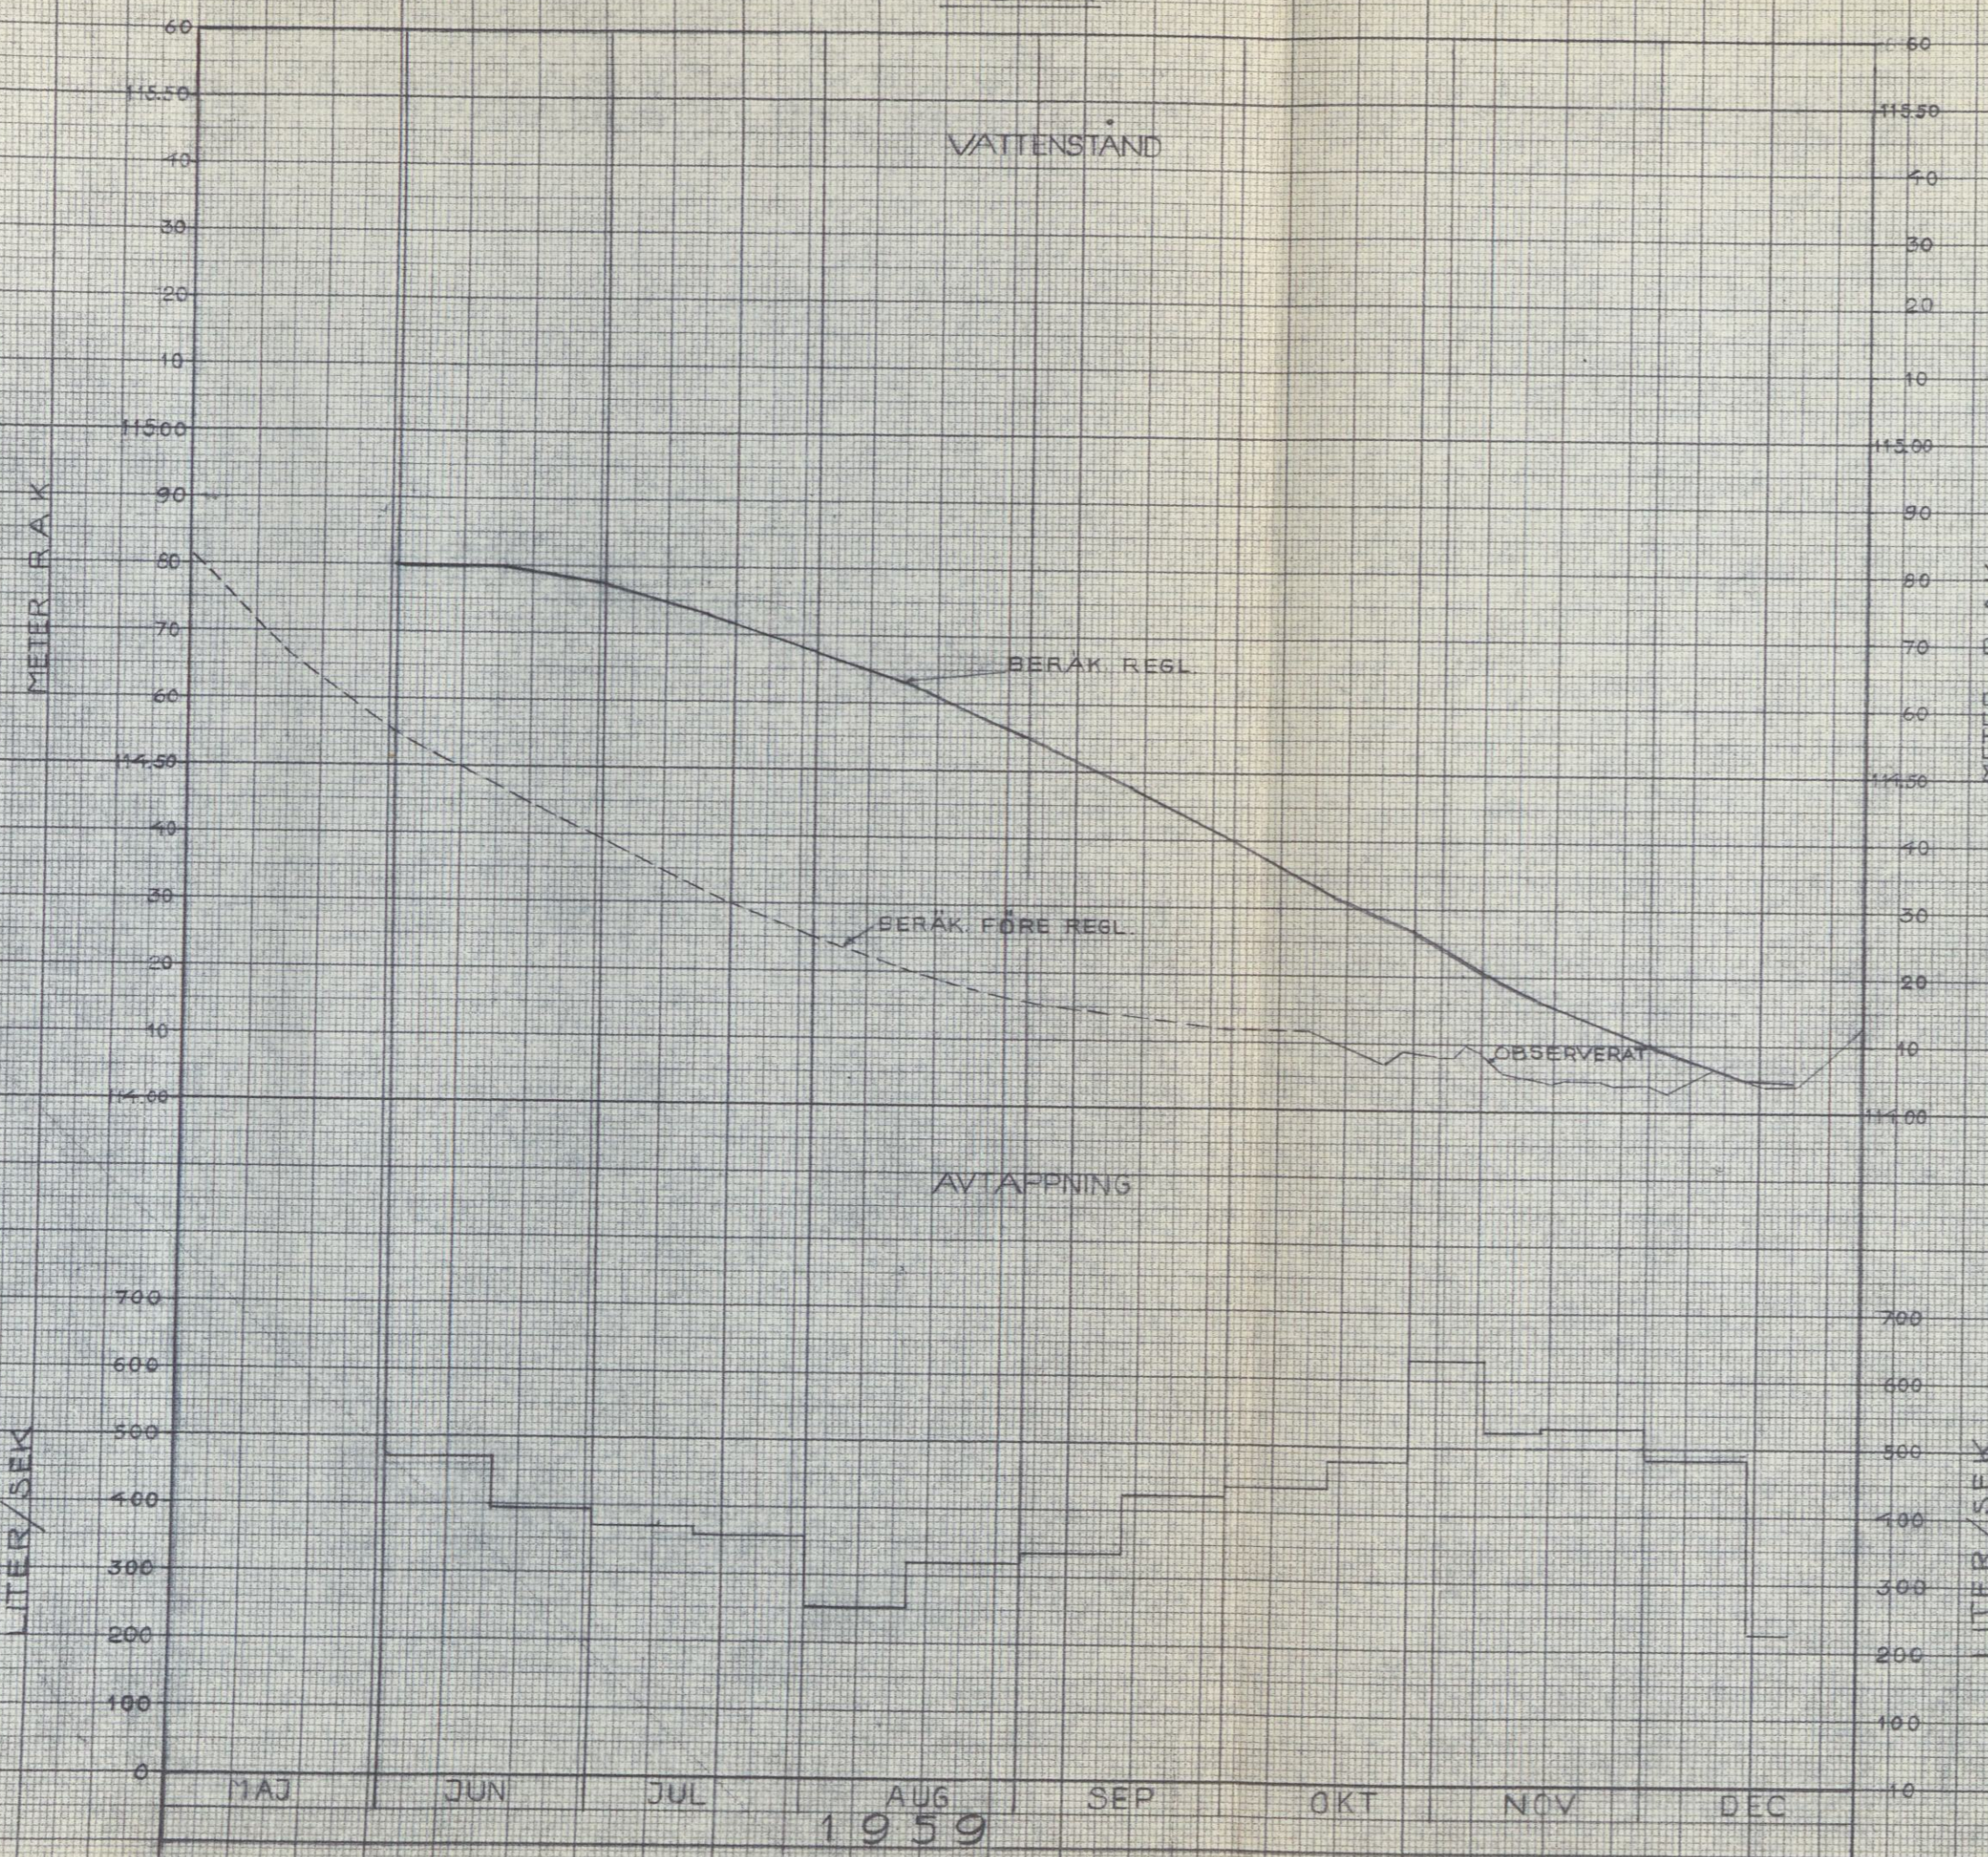


HAVSJÖN

VATTENSTÄND

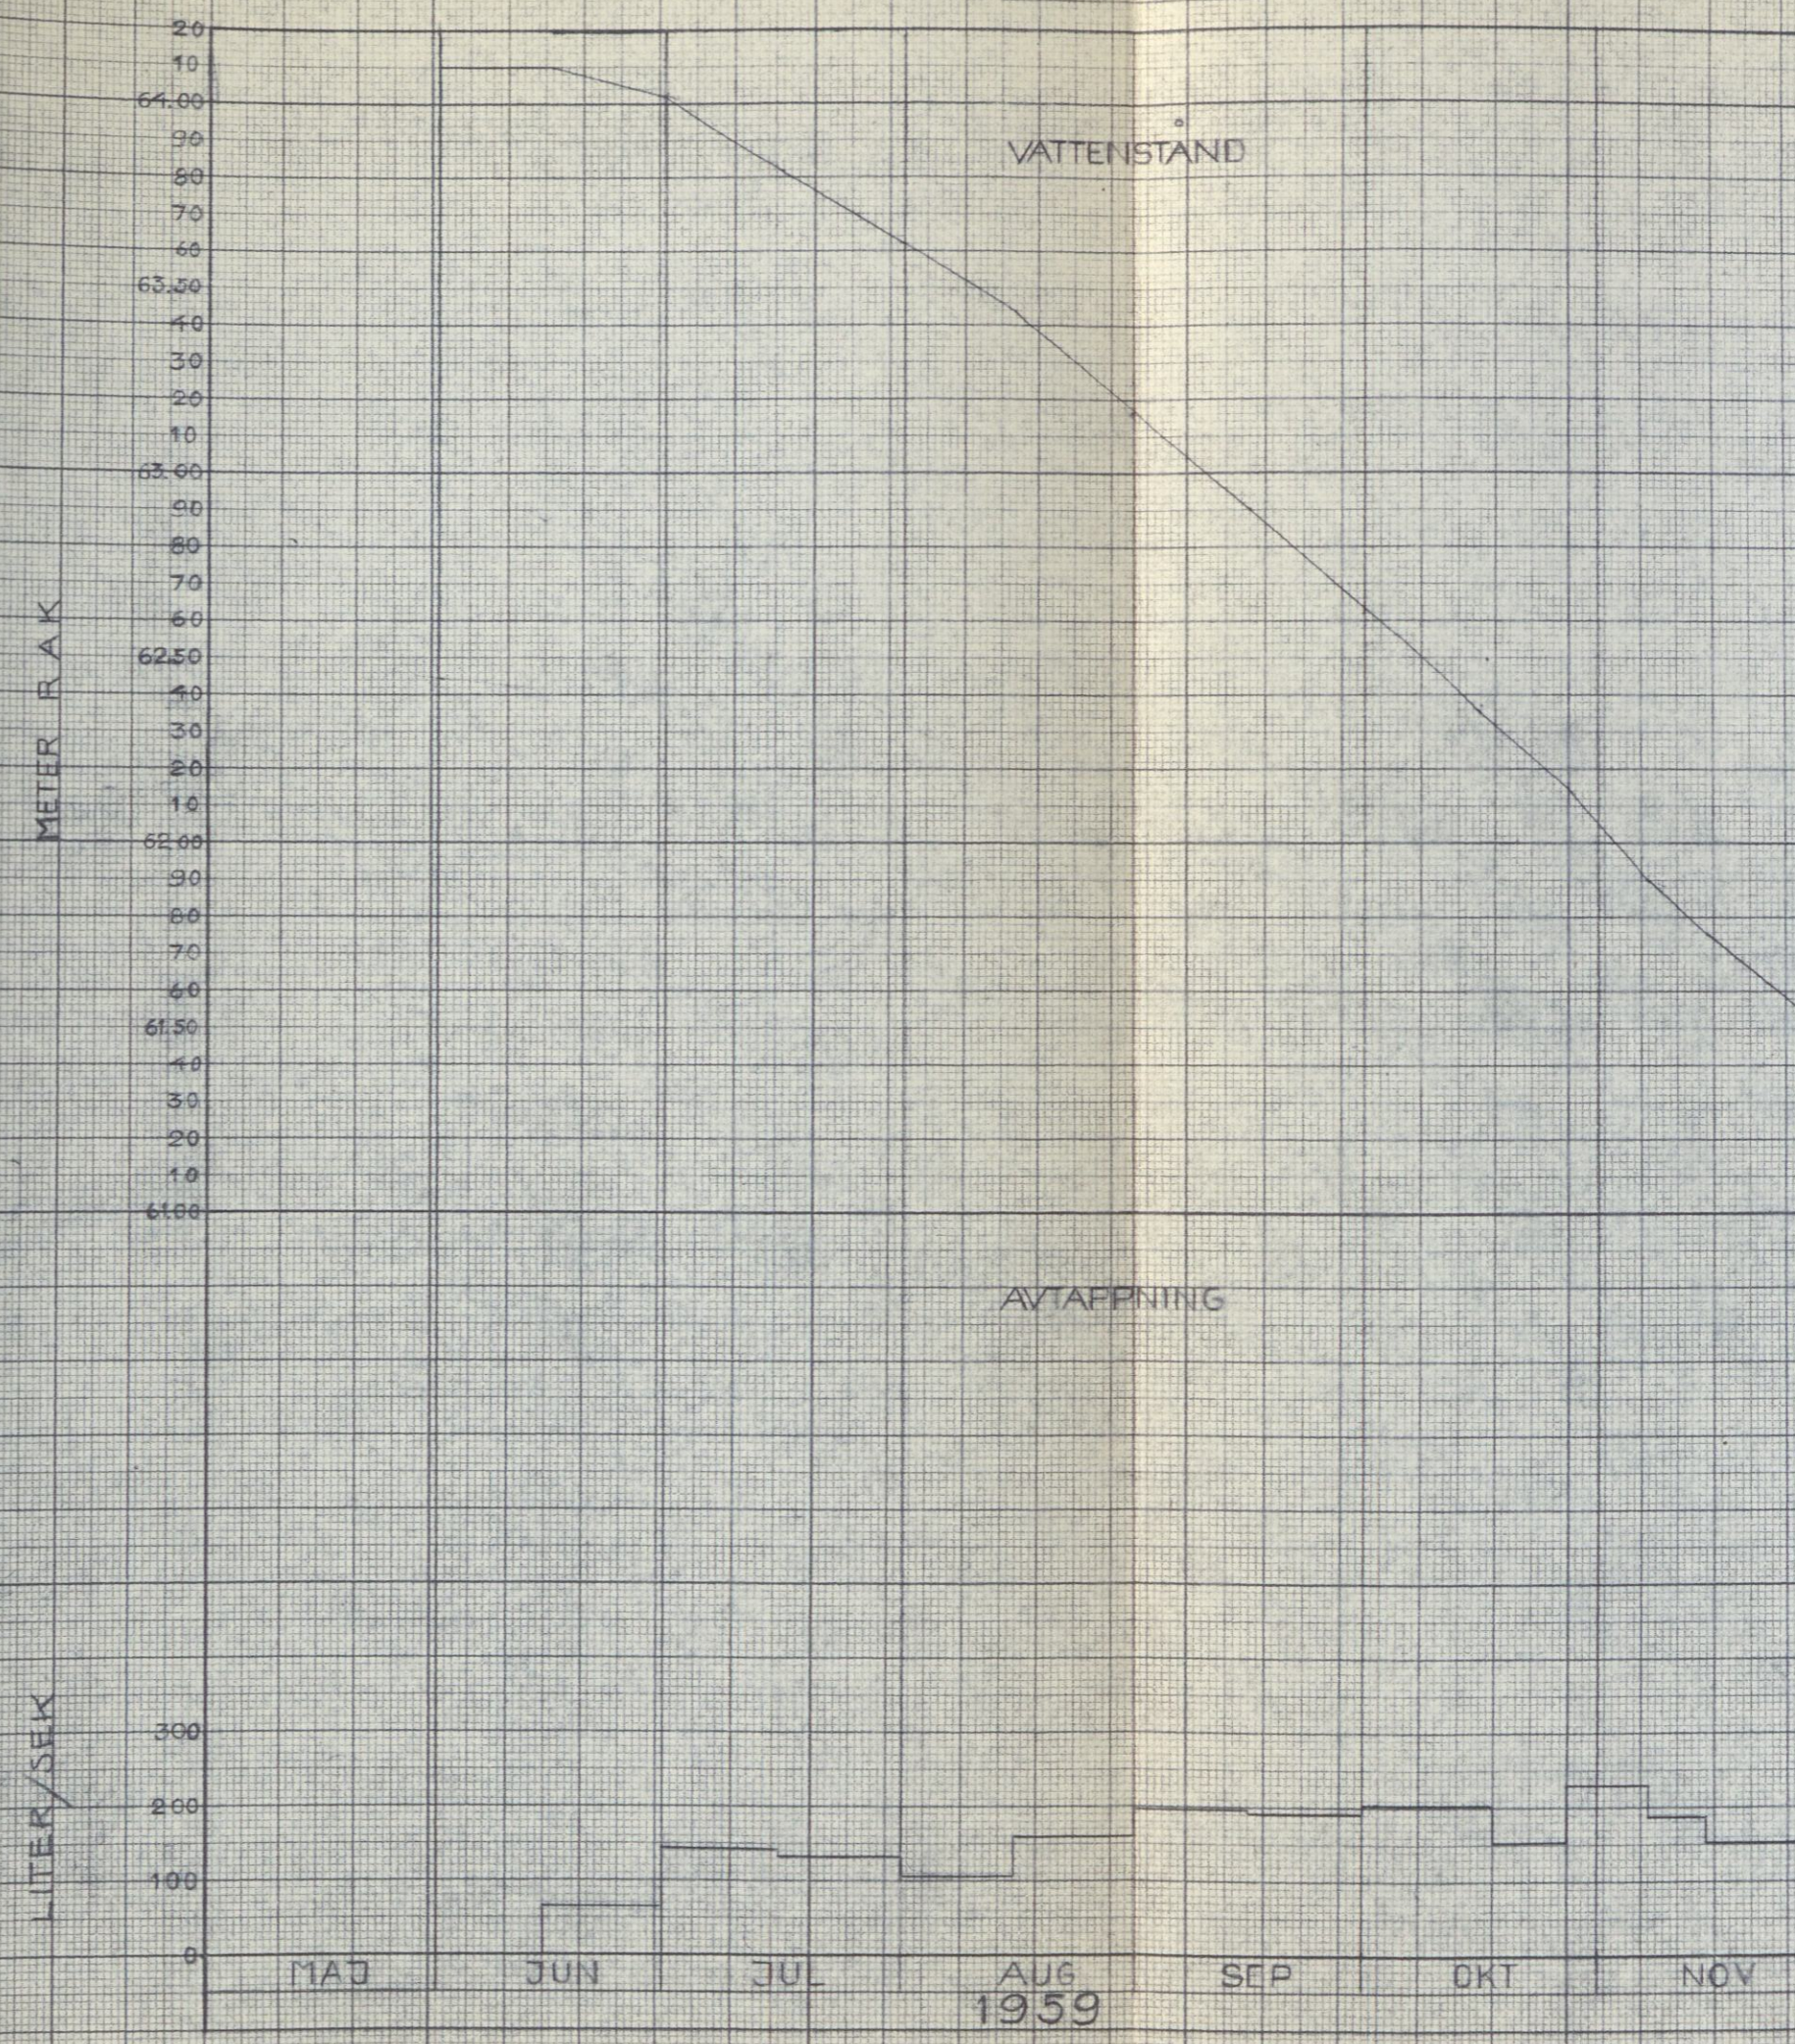


HAVSJÖN

LYCKEBYÅN PL. 35
 HAVSJÖN PL. 50
 TÖRN PL. 72

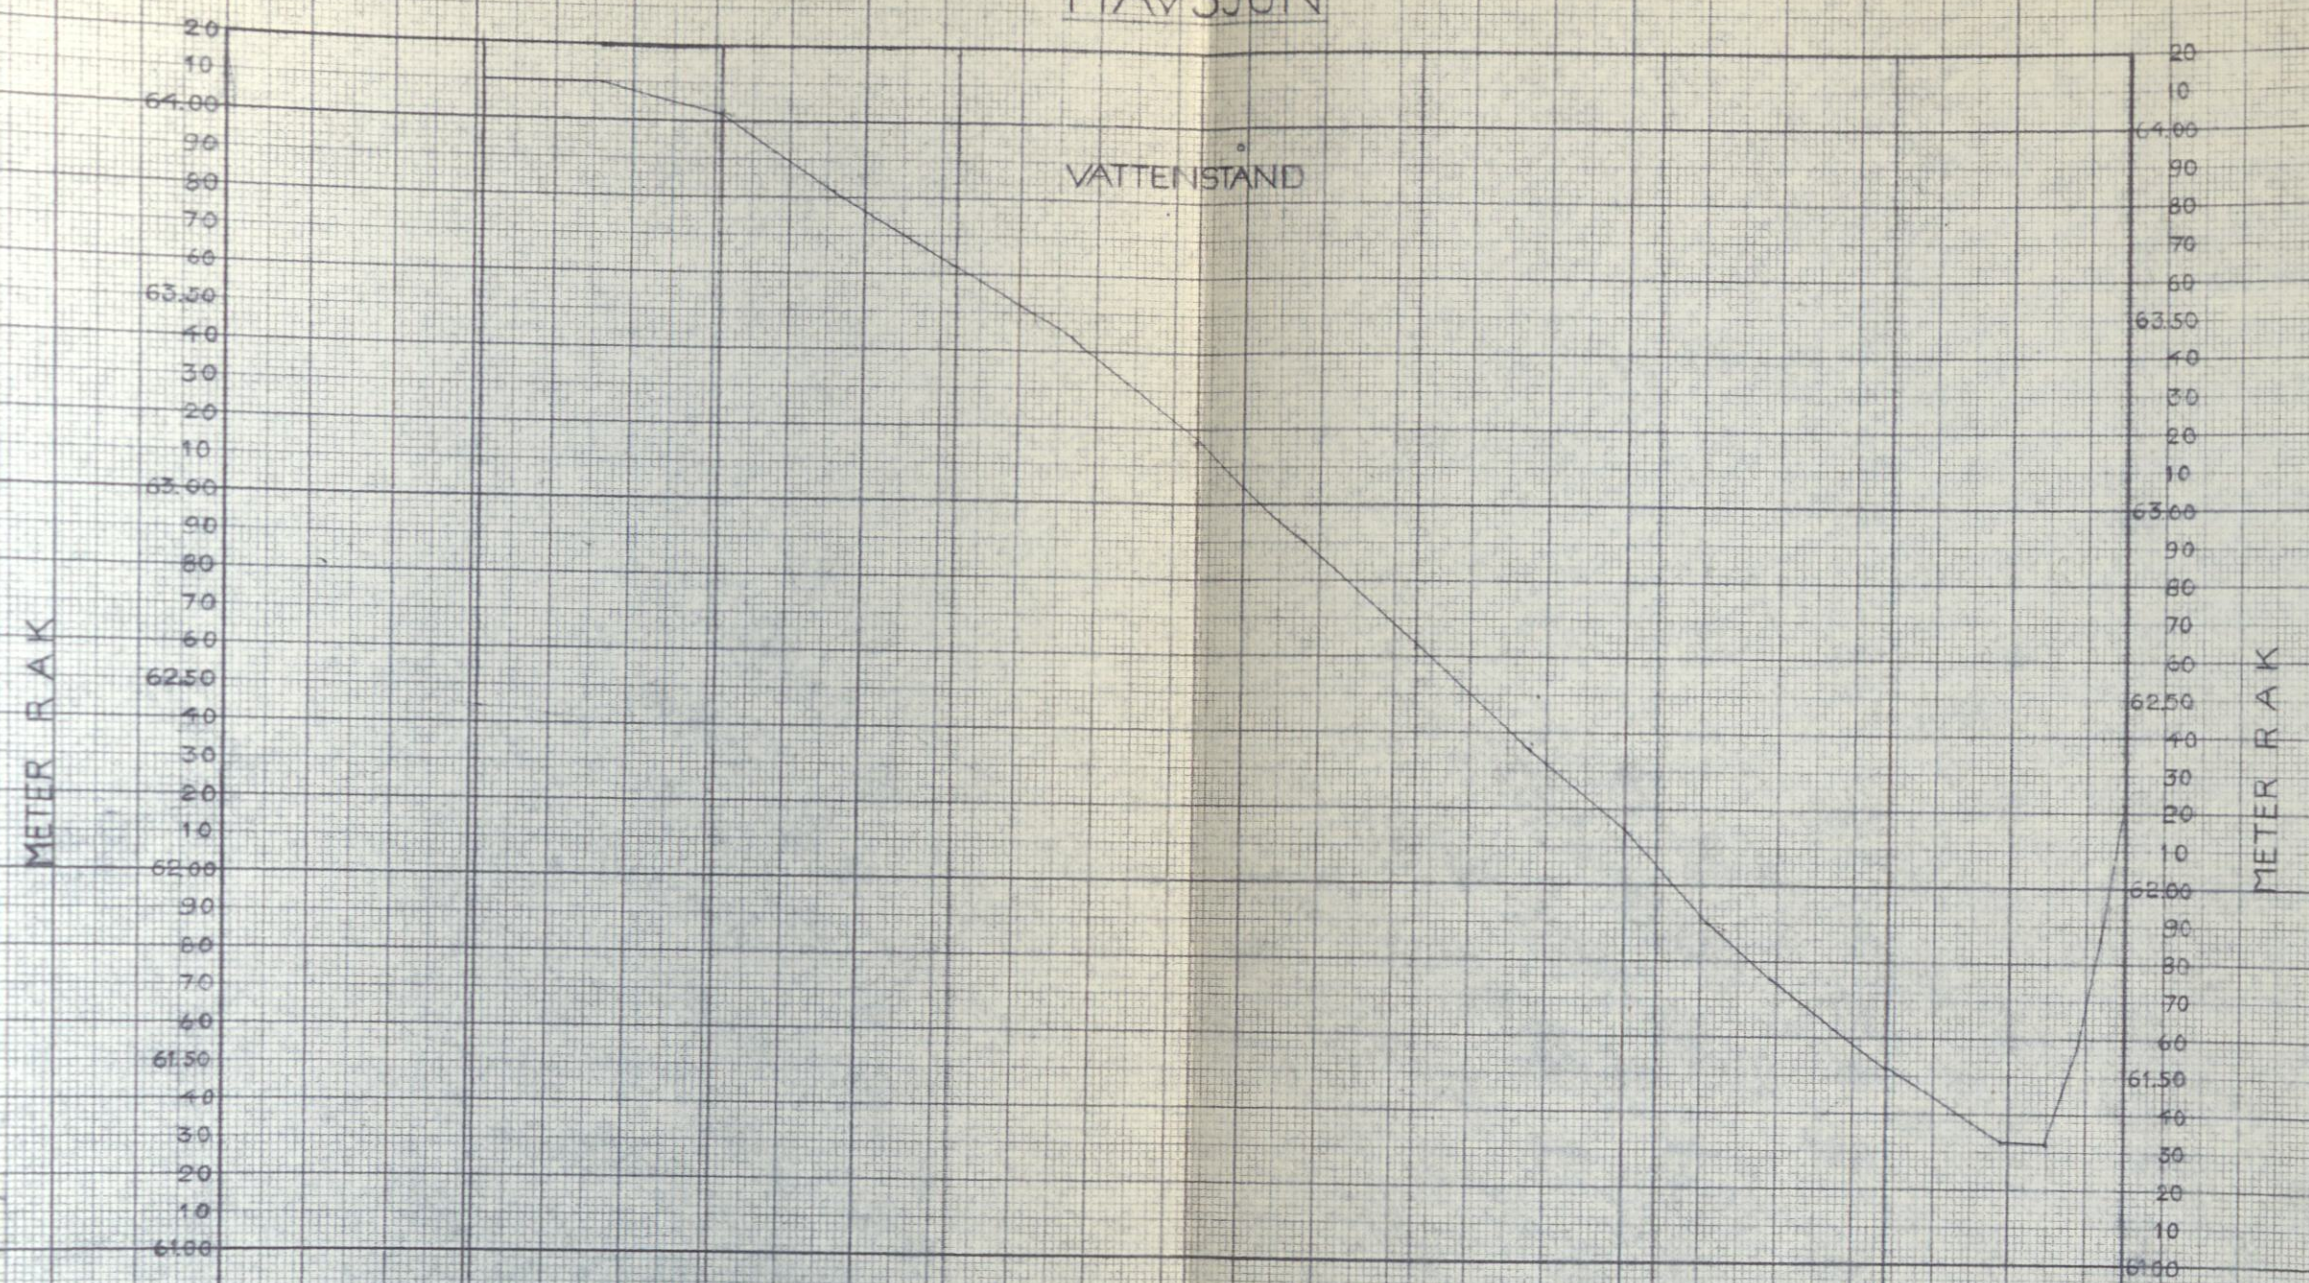

AVTÄFFNING

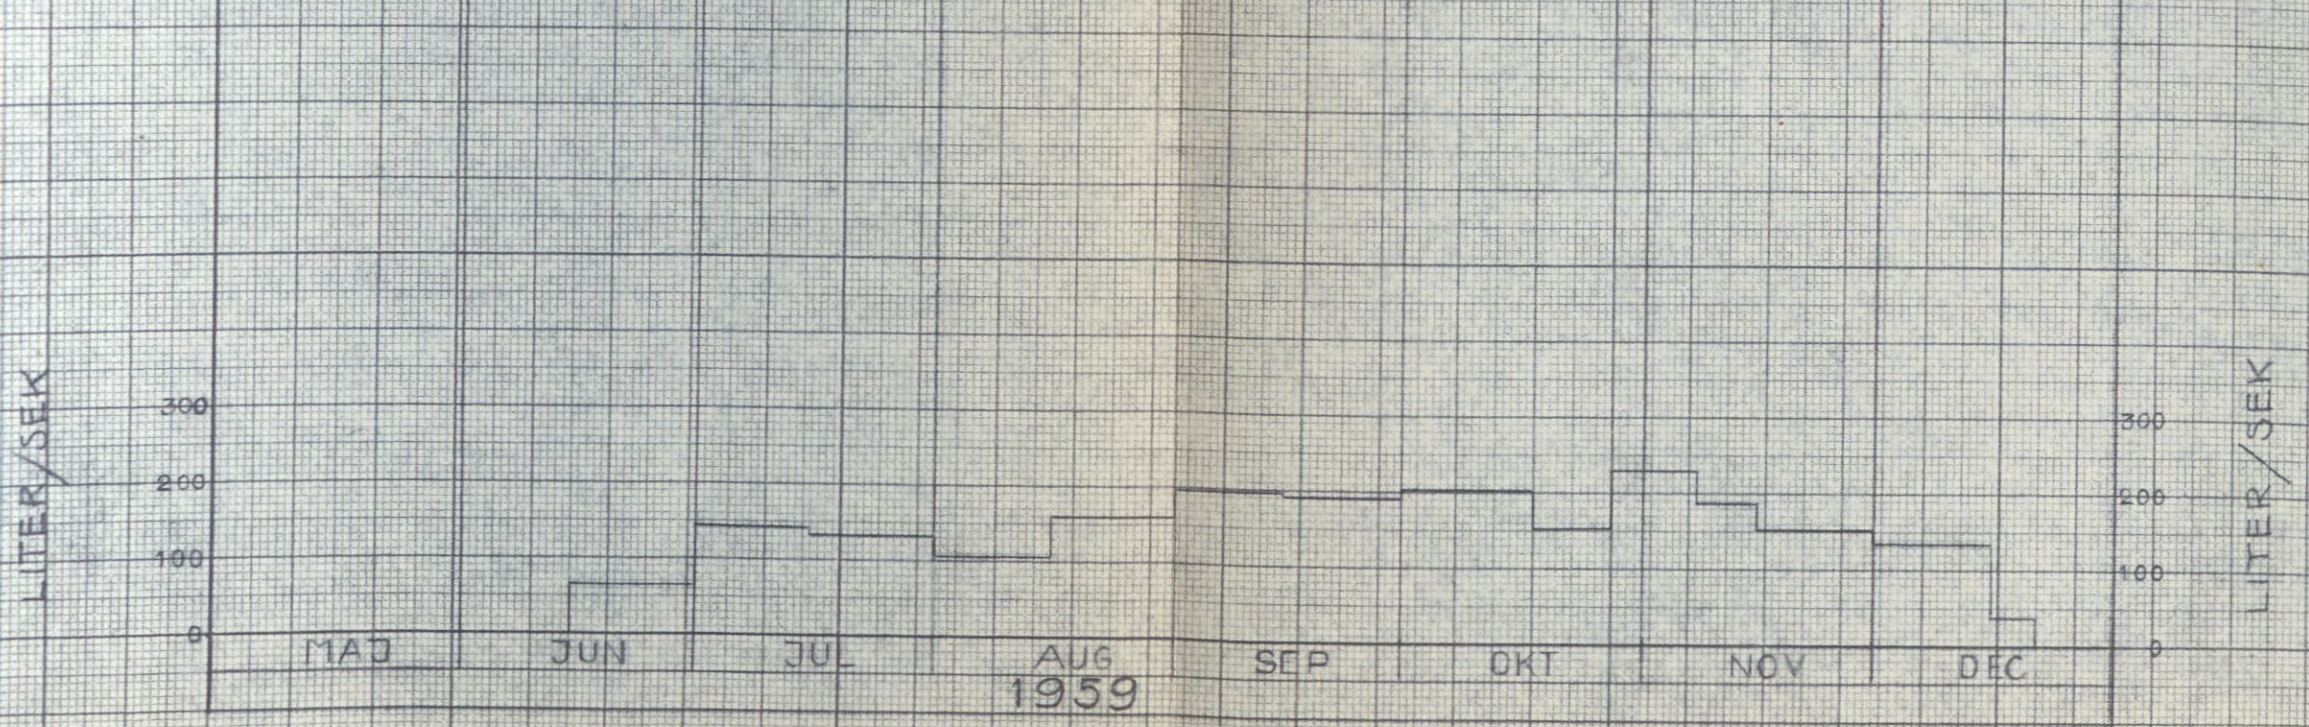

KARLSKRONAREGIONENS VATTENFÖRSÖRJNING

REGLERINGSBERÄKNINGAR FÖR
 EN EXC LÅGVATTENPERIOD (1959)

CIVILINGENJÖR KNUT NORÉN
 KONSULTERANDE INGENJÖRSBYRÅ AB
 FREJAGATAN 7 MÖLNDAL TEL. VÄXEL 031/27 50 35

UPPMÄTT	KONSTR.	RITAD 110	GRANSK.
SKALA	RITNING NR 419-63		

MÖLNDAL DEN 9/9 1964
Knut Norén